


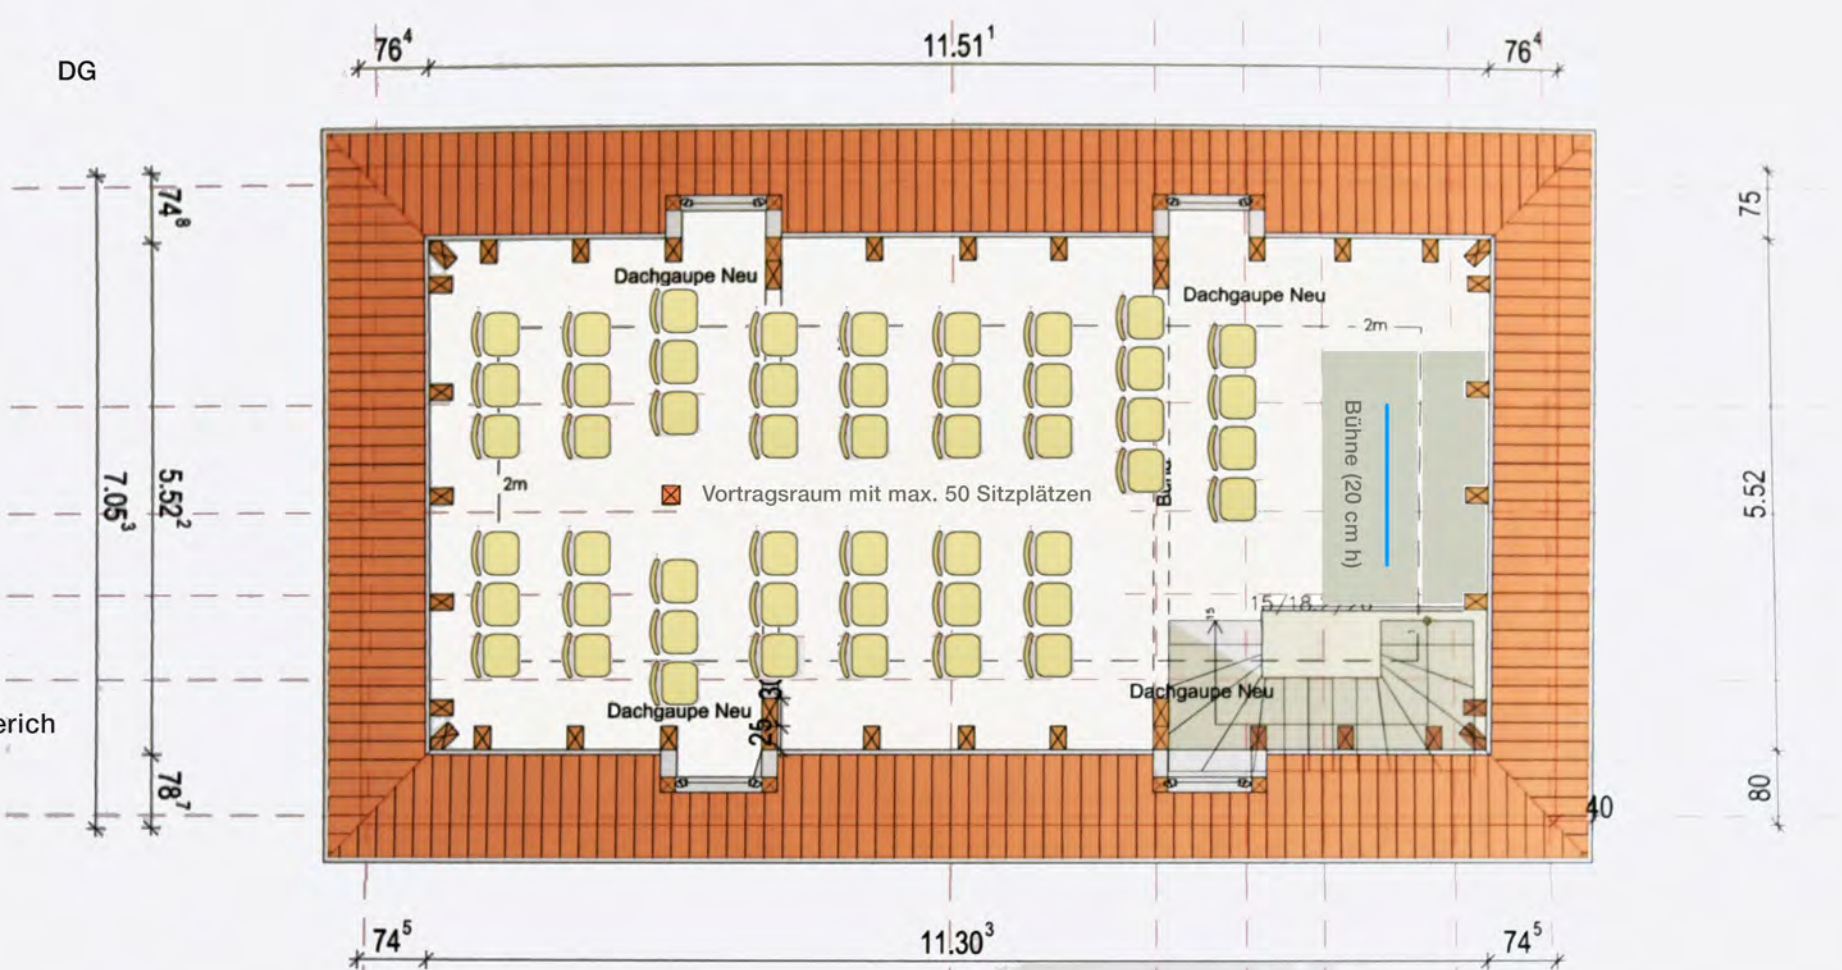
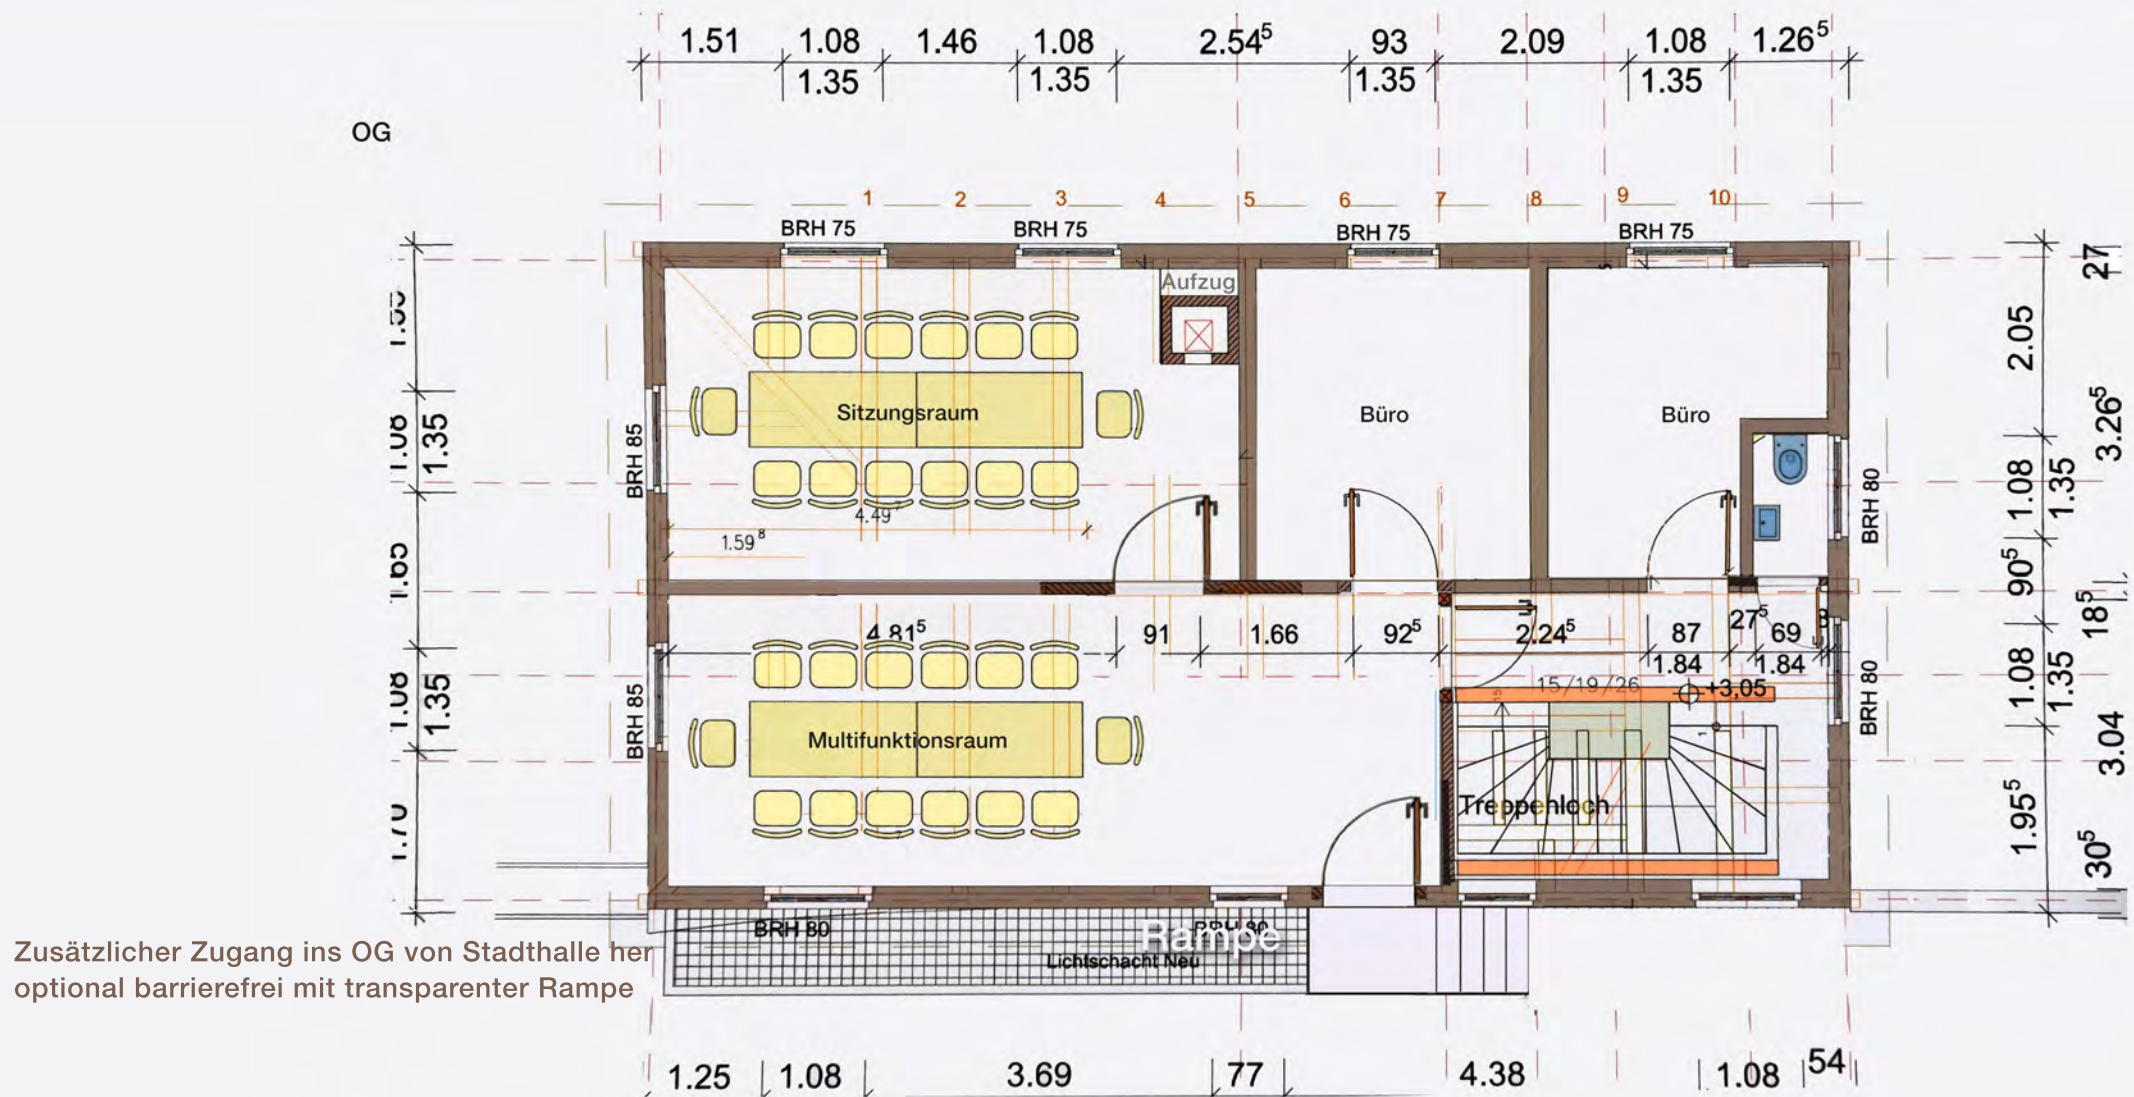


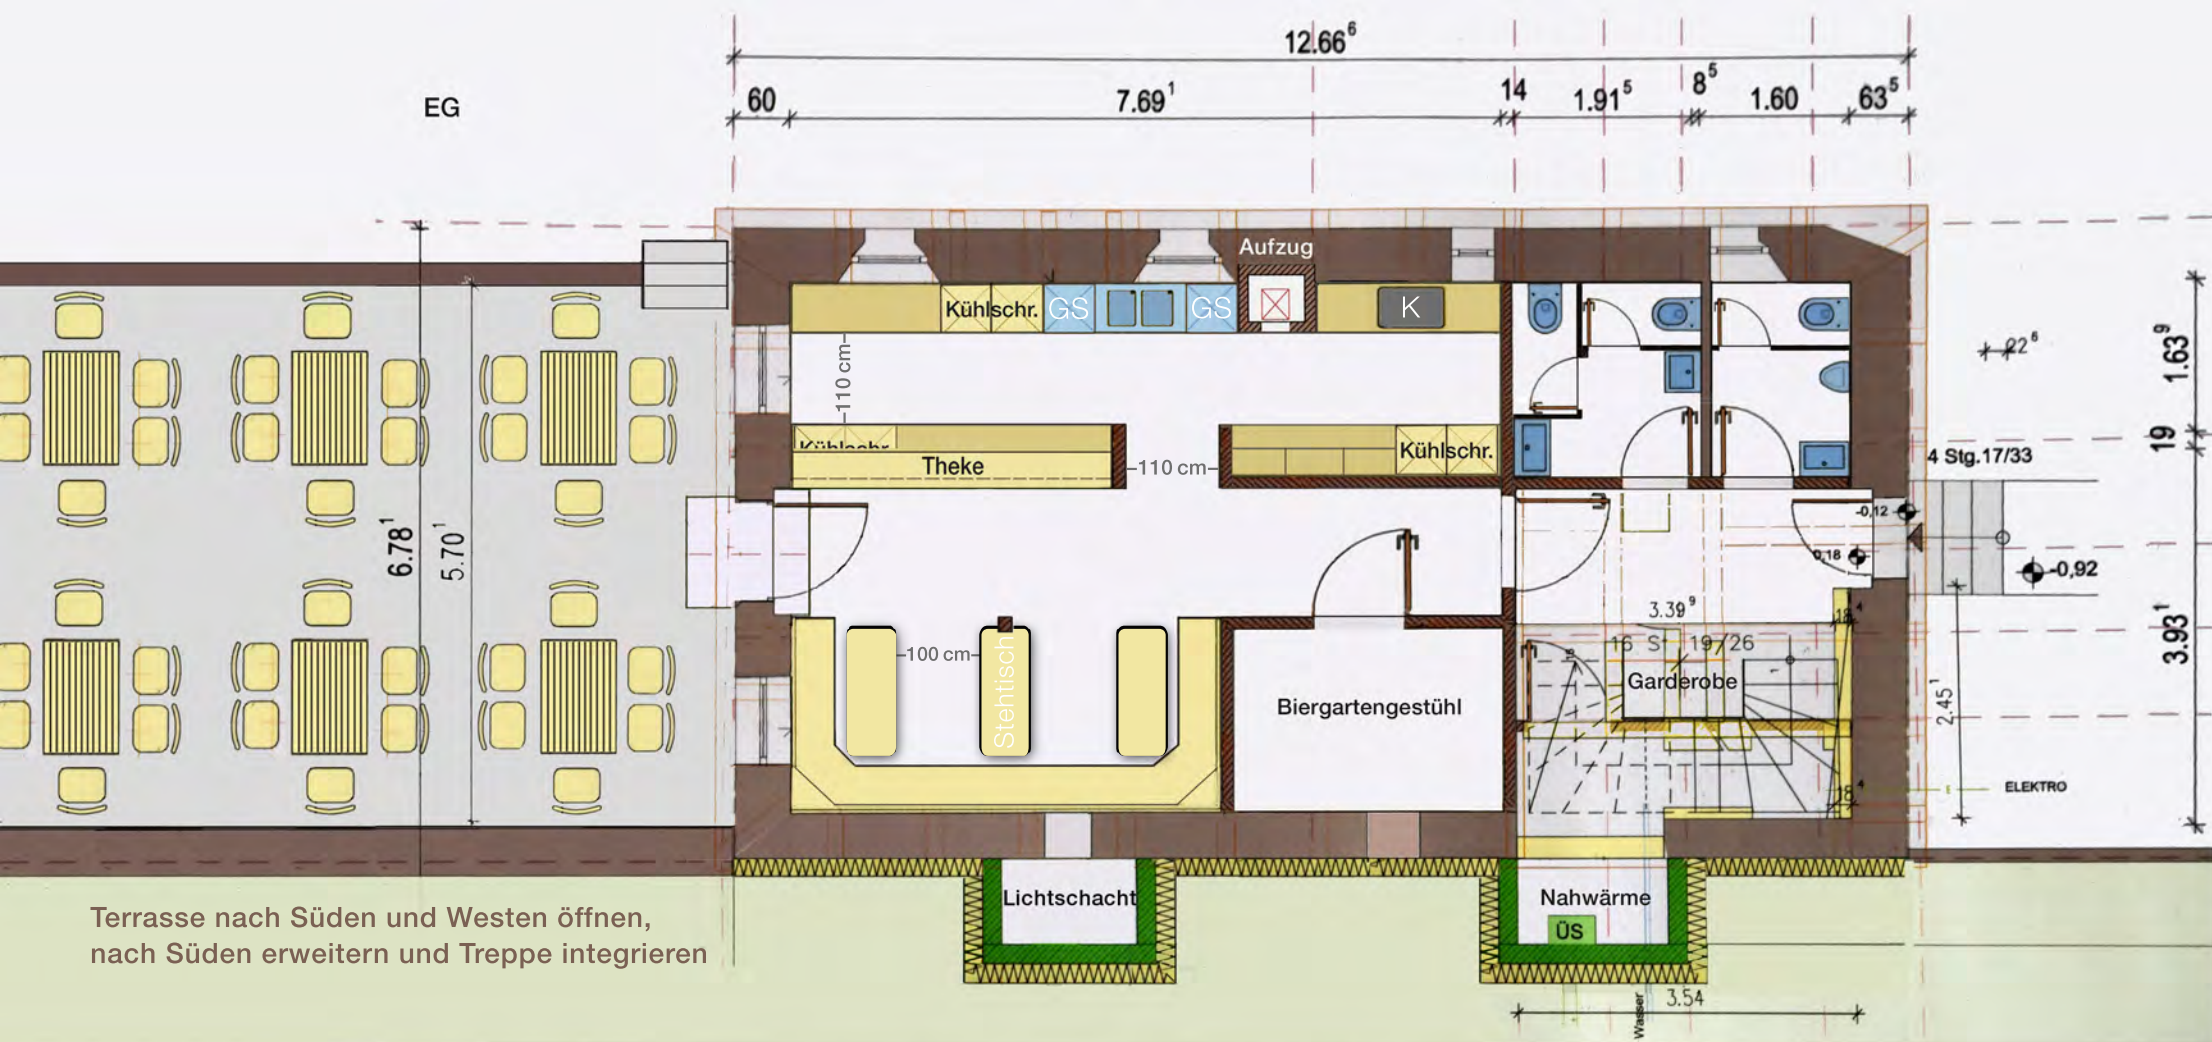


Projekt:
Haus der Vereine
Vorlage:
Architekturbüro Leiberich
11/2018
Änderungen:
Peter Fendrich
11/2022

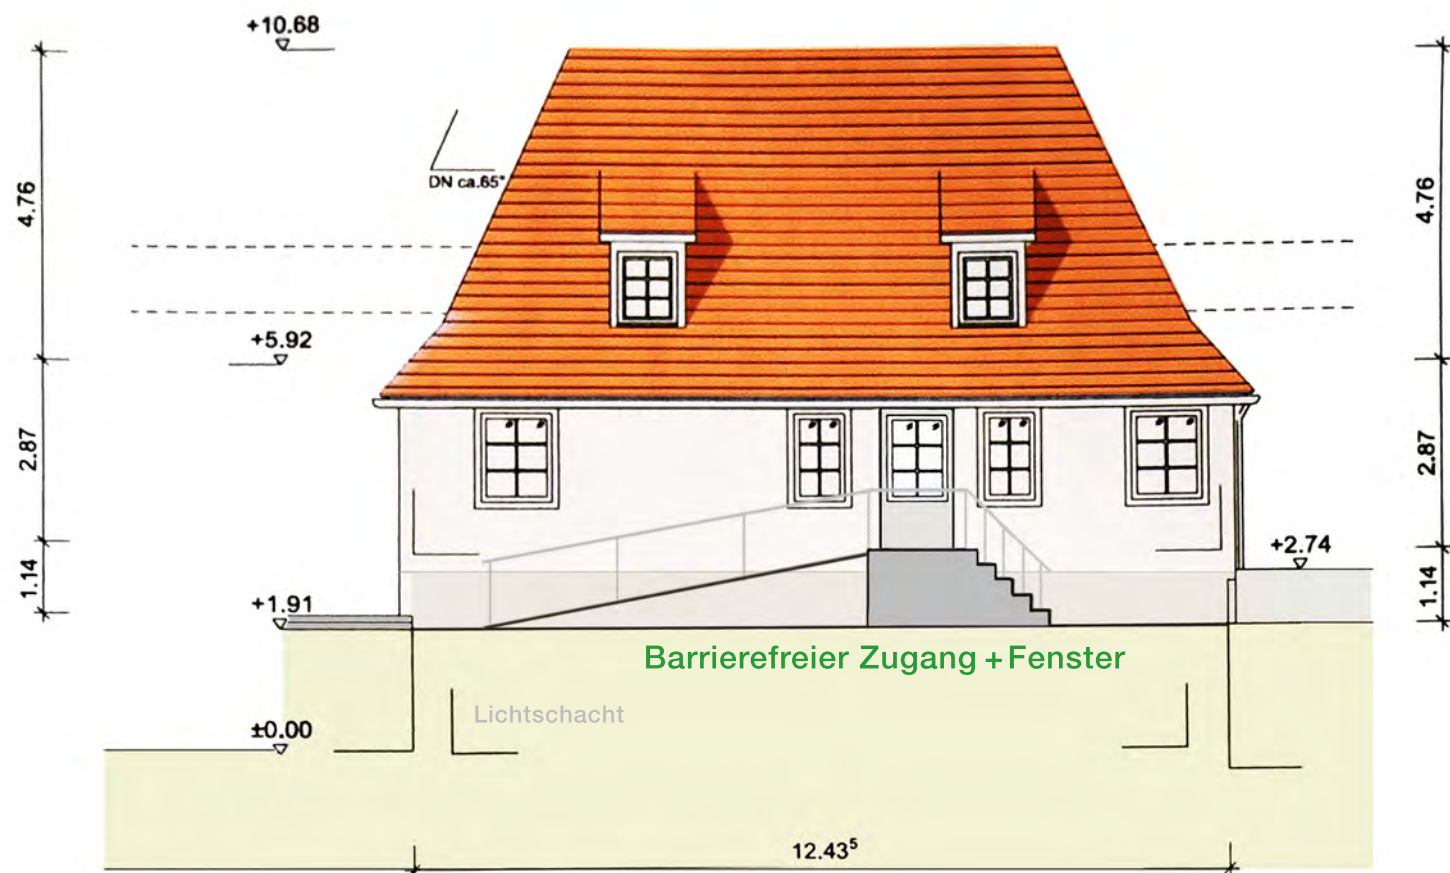


Ansicht Süd Ost

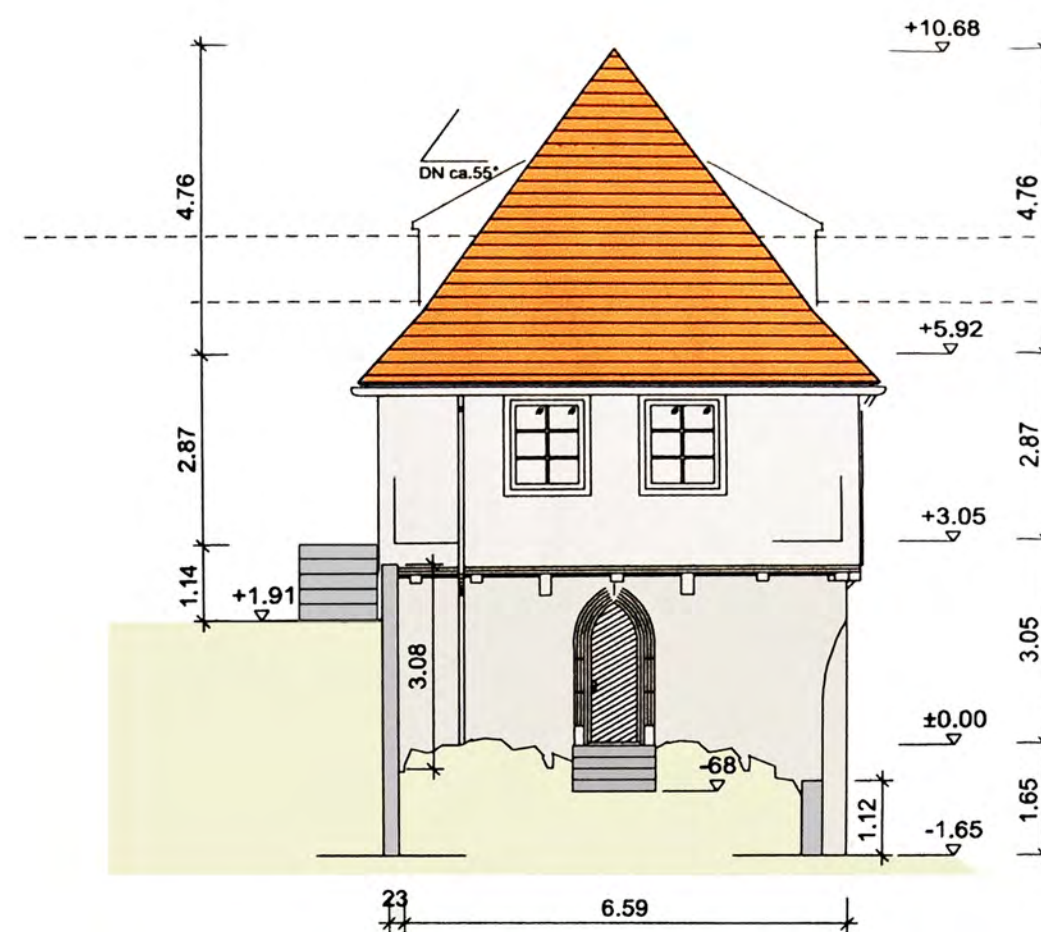

Ansicht Nord Ost

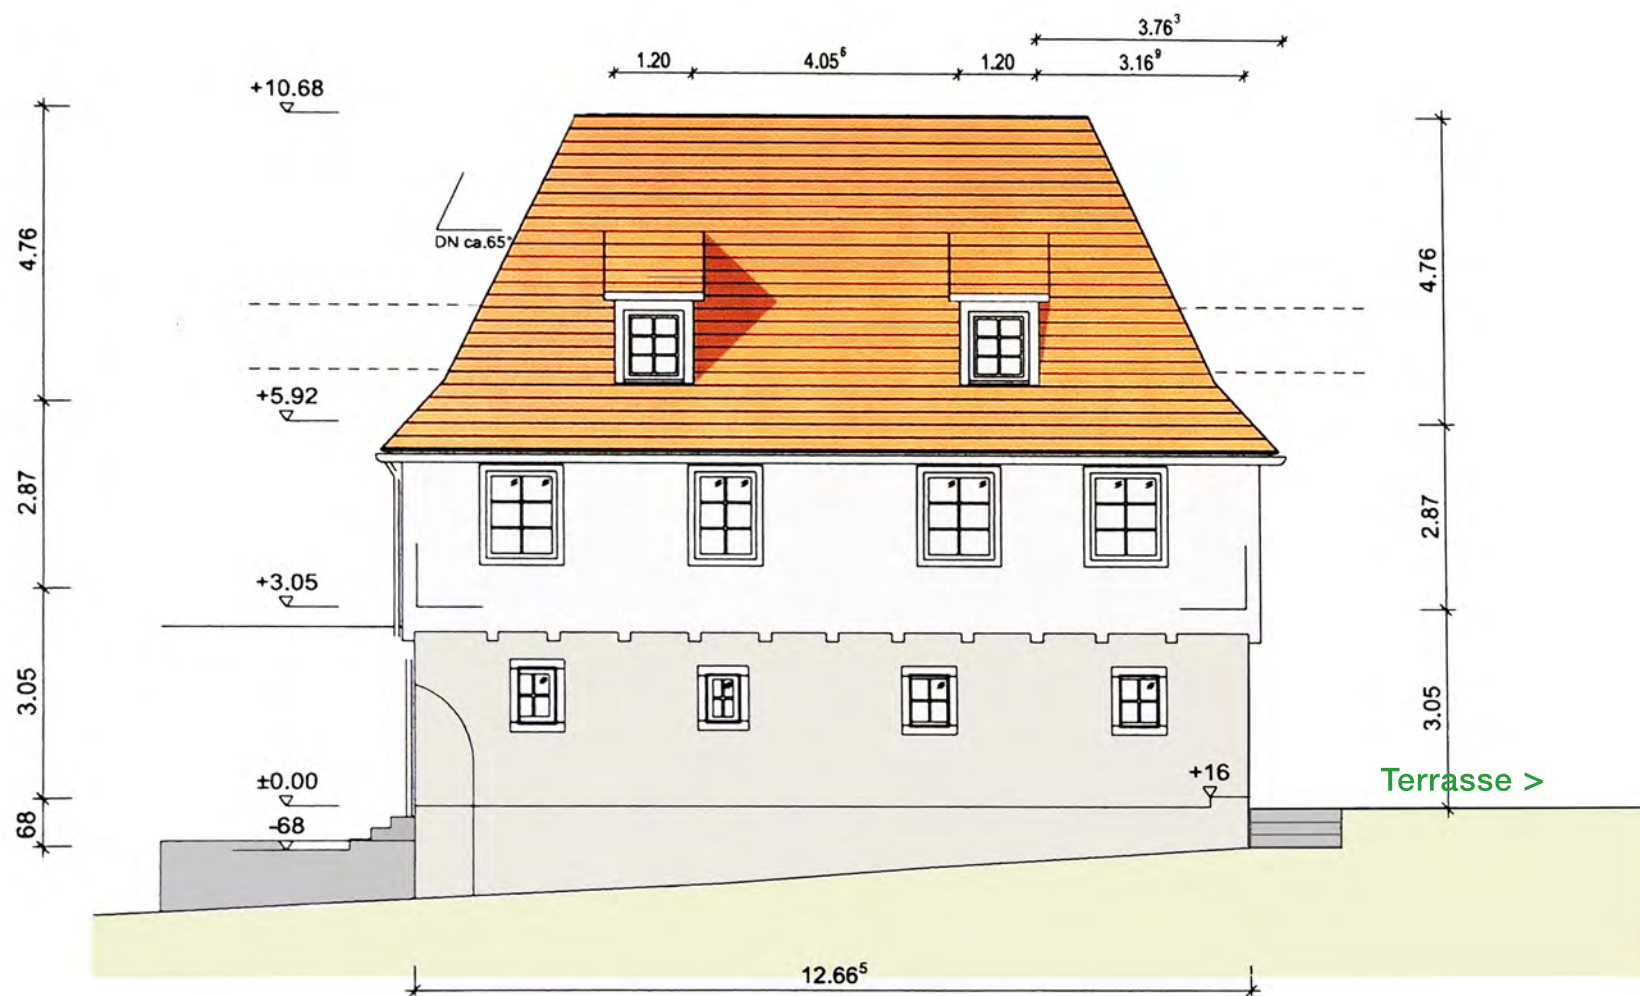

Ansicht Nord West

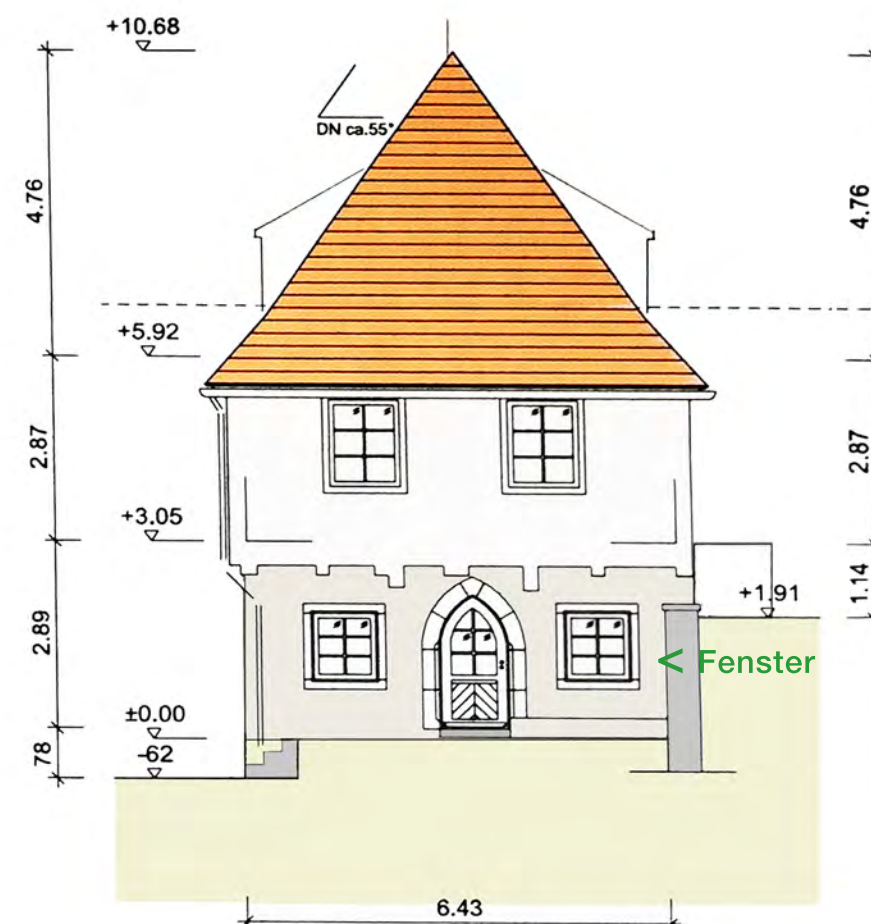

Ansicht Süd West

Projekt:
Haus der Vereine
Vorlage:
Architekturbüro Leiberich
11/2018
Änderungen:
Peter Fendrich
11/2022

planung + bauleitung	architekturbüro leiberich hegelstrasse 4 71734 markgröningen
baubehörde	Sanierung des denkmalgeschützten "Schiesshäusles"
baubehörde	71706 Markgröningen
baubehörde	Bürgerverein Markgröningen
baubehörde	71706 Markgröningen
baubehörde	Markgröningen Nov 2018
bauleitung	Ansichten
bauleitung	Variante Gaupen
maßstab	1:100
gezeichnet	Nov 2018
gezeichnet	5a
gezeichnet	14.11.2018