
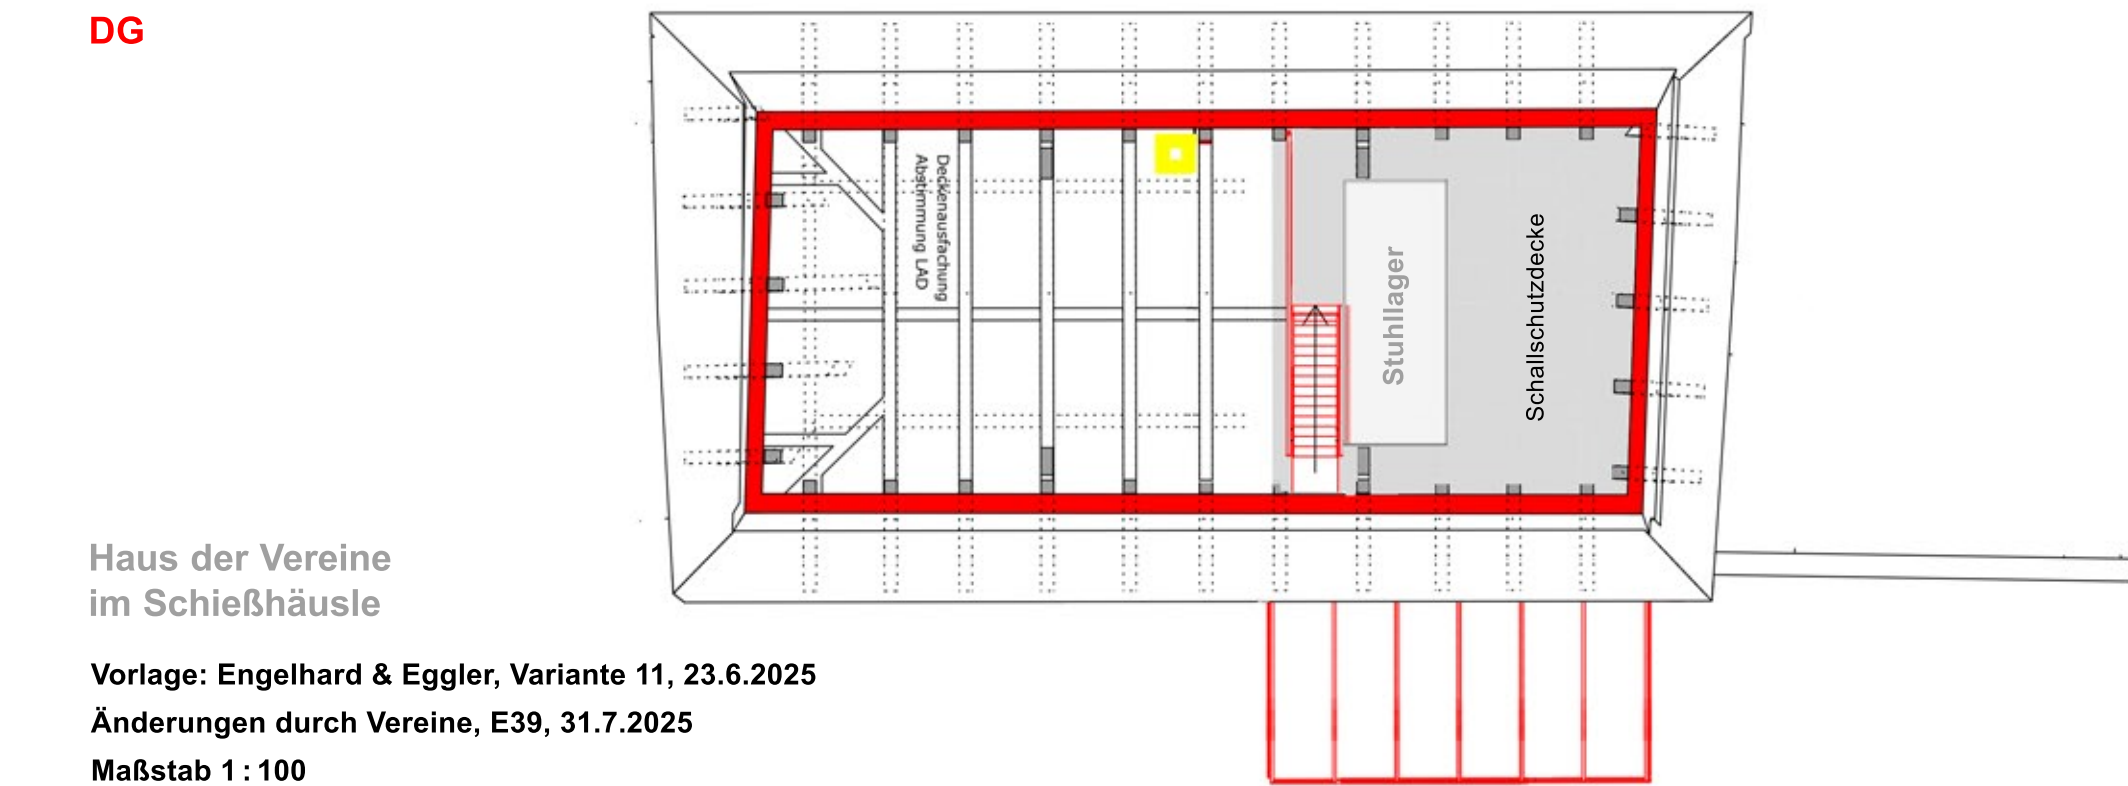
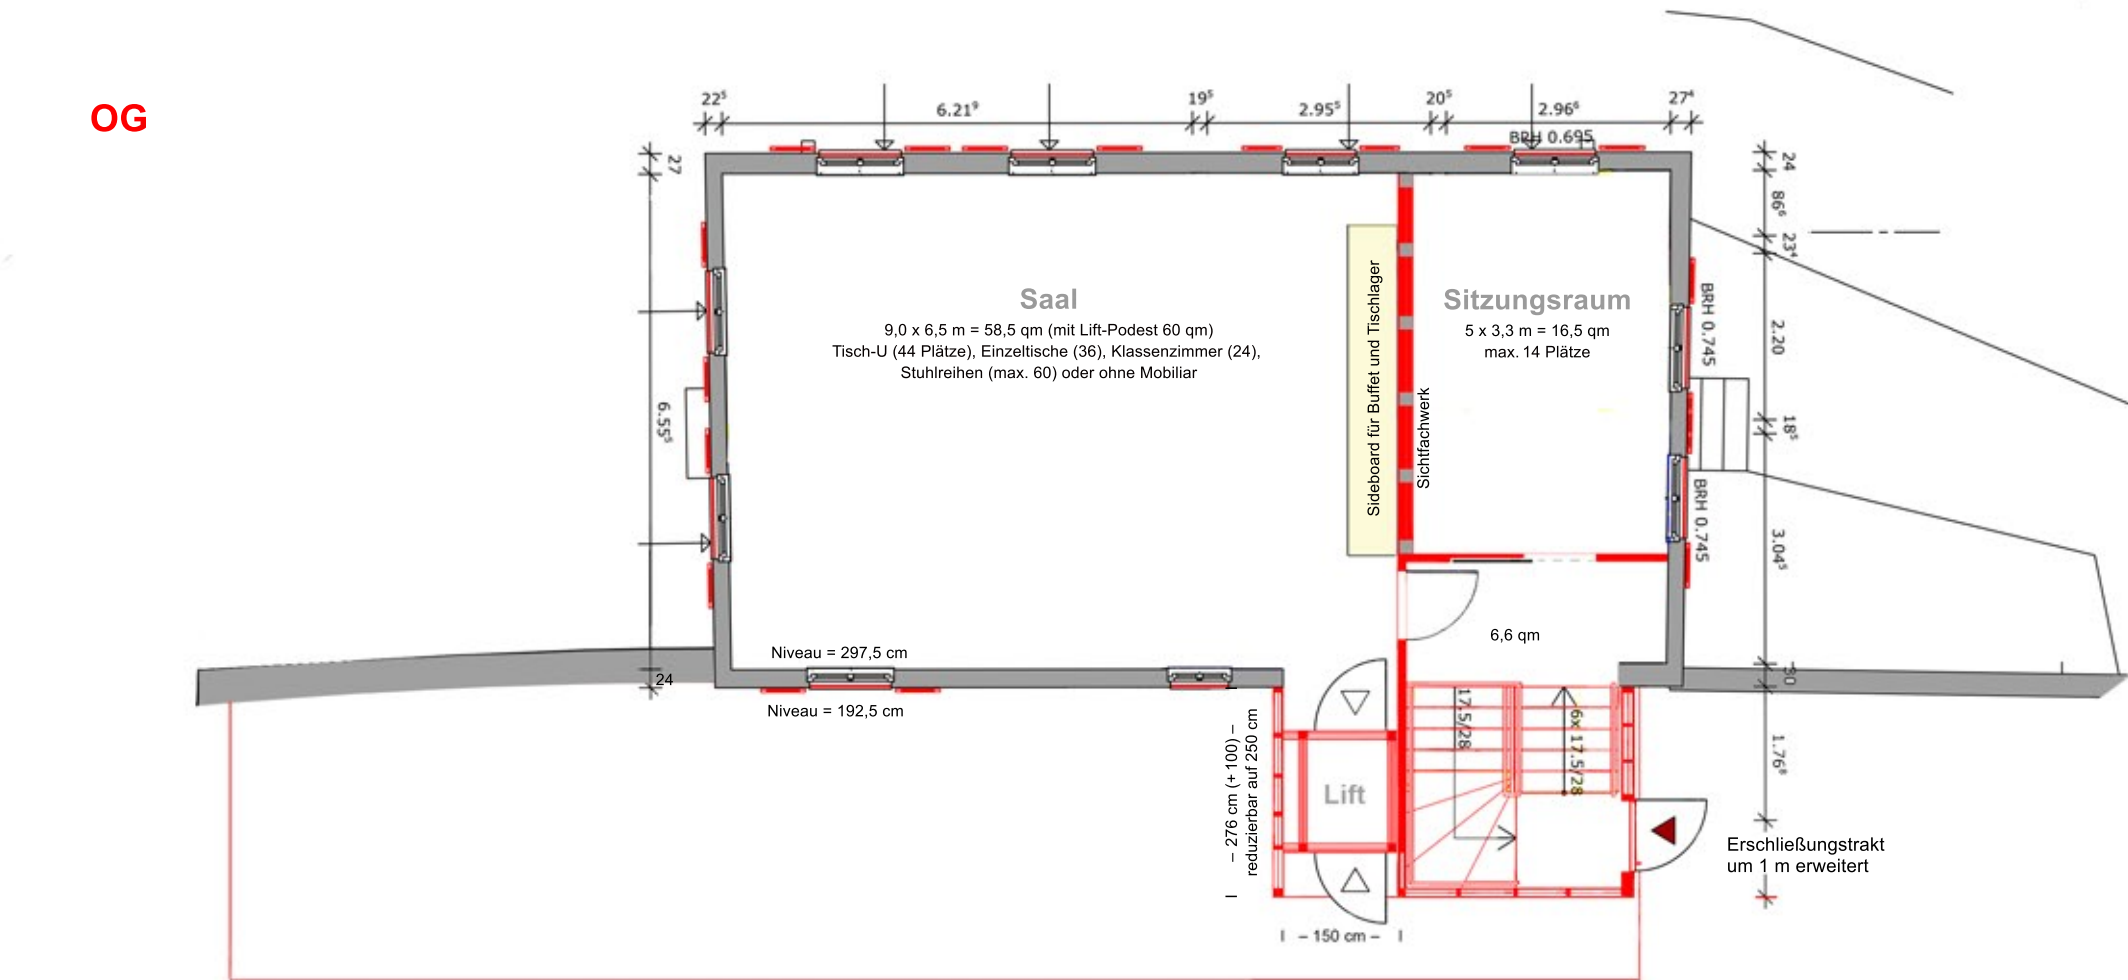


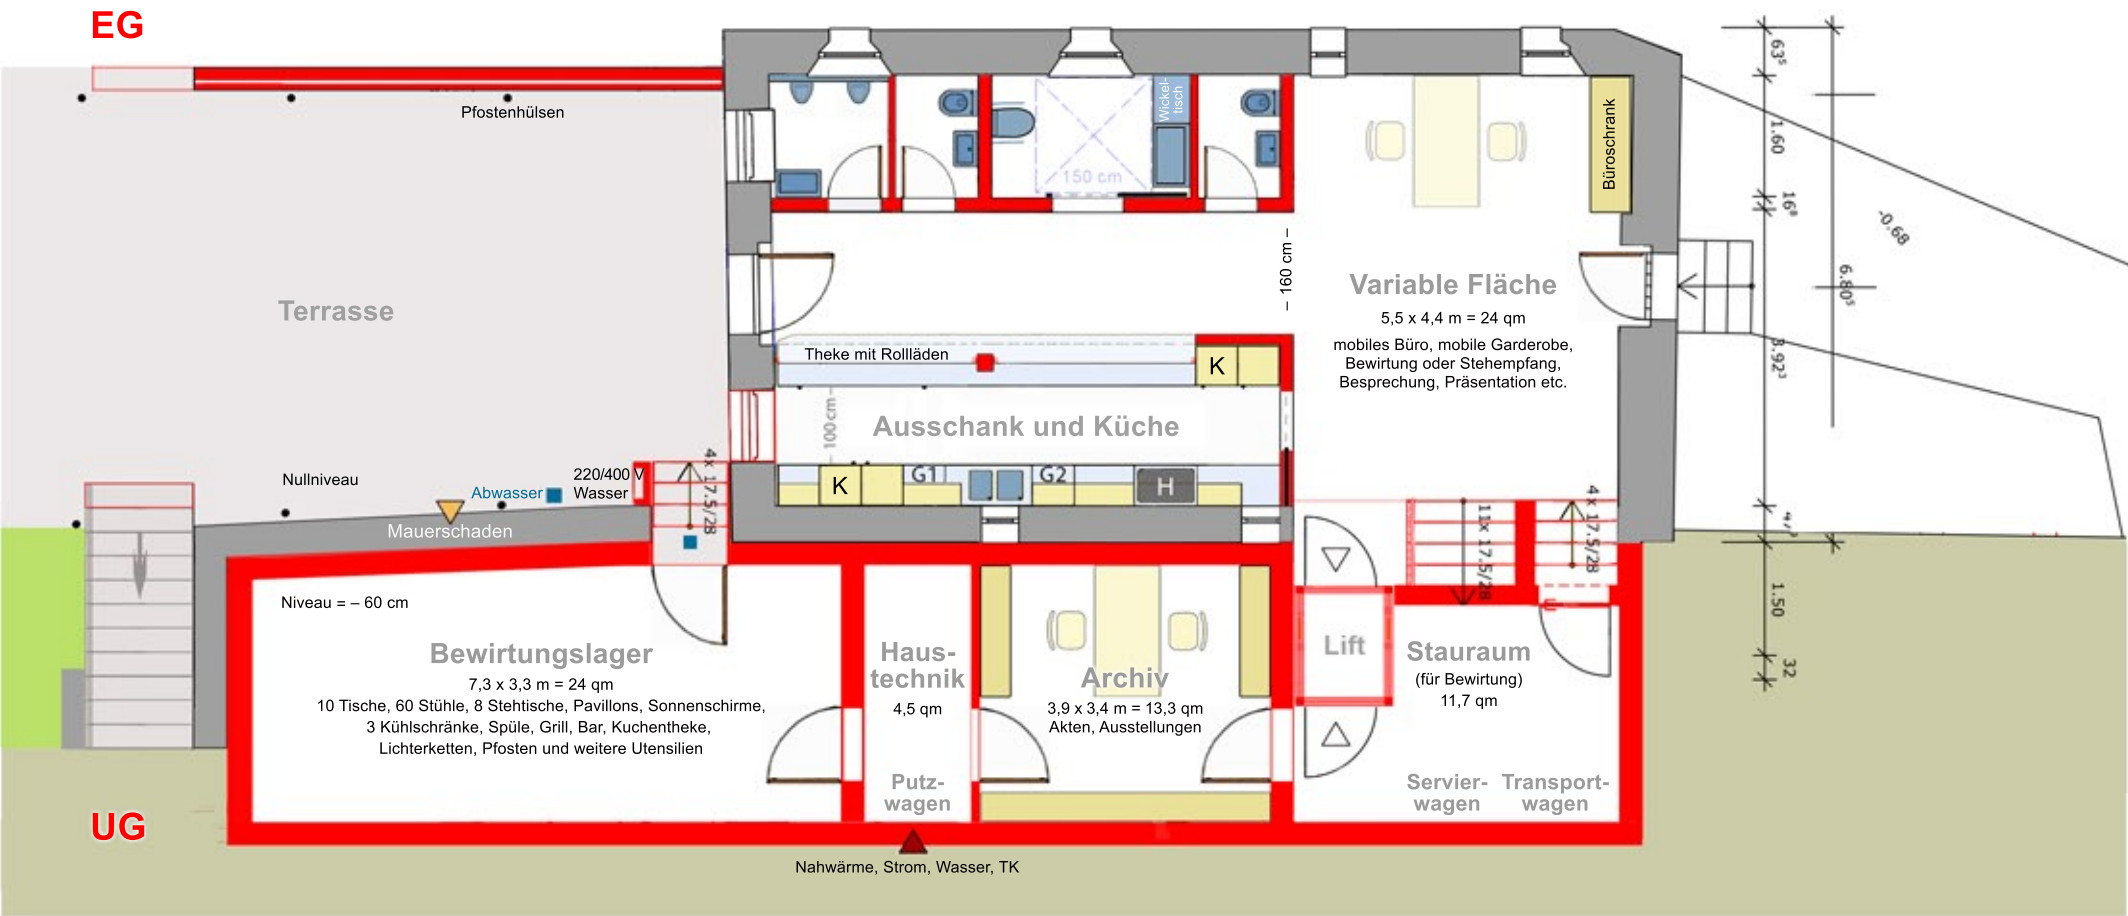

Haus der Vereine
im Schießhäusle

Vorlage: Engelhard & Egger, Variante 11, 23.6.2025

Änderungen durch Vereine, E39, 31.7.2025

Maßstab 1 : 100